

PM 6:10 計2枚

会員各位

川島インター産業団地工業会事務局

川島町より

秋冷の候、貴社ますますご盛栄のこととお慶び申し上げます。平素は当工業会の運営にご協力頂き、厚く御礼申し上げます。

早速ですが、先日10月3日（金）プロロジス様西側道路の荷待ちのトラックの件で、会員様へFAXを送付致しましたが、別紙〇囲み部分の道路も同様に、荷待ちのトラックの苦情が川島町及び道路に面している企業様から入っております。

- ・荷待ちのトラックにより、片側の車線が止まってしまう。
- ・車から降りて休憩中に吸った煙草の吸殻を、道路に捨てたままにしている。
- ・道路に面している企業様の車が道路に出る際、非常に危険な状態となっている。

お取引先等への早急のご対応を宜しくお願い申し上げます。

どの企業様か不明の為、操業企業様全てに同じFAXを送付させて頂きました。

《荷待ち駐車トラックについて》

いつもお世話になりありがとうございます。

度々のご連絡ではございますが、ご協力を賜りたくお知らせ申し上げます。

〇囲み部分の道路は片側の車線が駐車トラックの列により視界が遮られやすい状況となっておりますので、該当道路に面する各企業様へご来社の皆様にはお気を付けくださいますよう、またトラックの運転者様には待ち時間駐車や煙草のポイ捨てを御遠慮下さいますよう、どうぞよろしくお願い致します。

札内工業㈱

川越都市計画事業 川島インターチェンジ(仮称)北側地区土地区画整理事業


企業割付図



縮尺=1:2000

4-27D-14-29

| 凡 例 | |
|-------------------|--|
| 土地取得費等決定 給付地位置 | |
| 区画道路 | |
| 水 溝 | |
| 公 道 | |
| 住 宅 区 | |
| | |
| | |

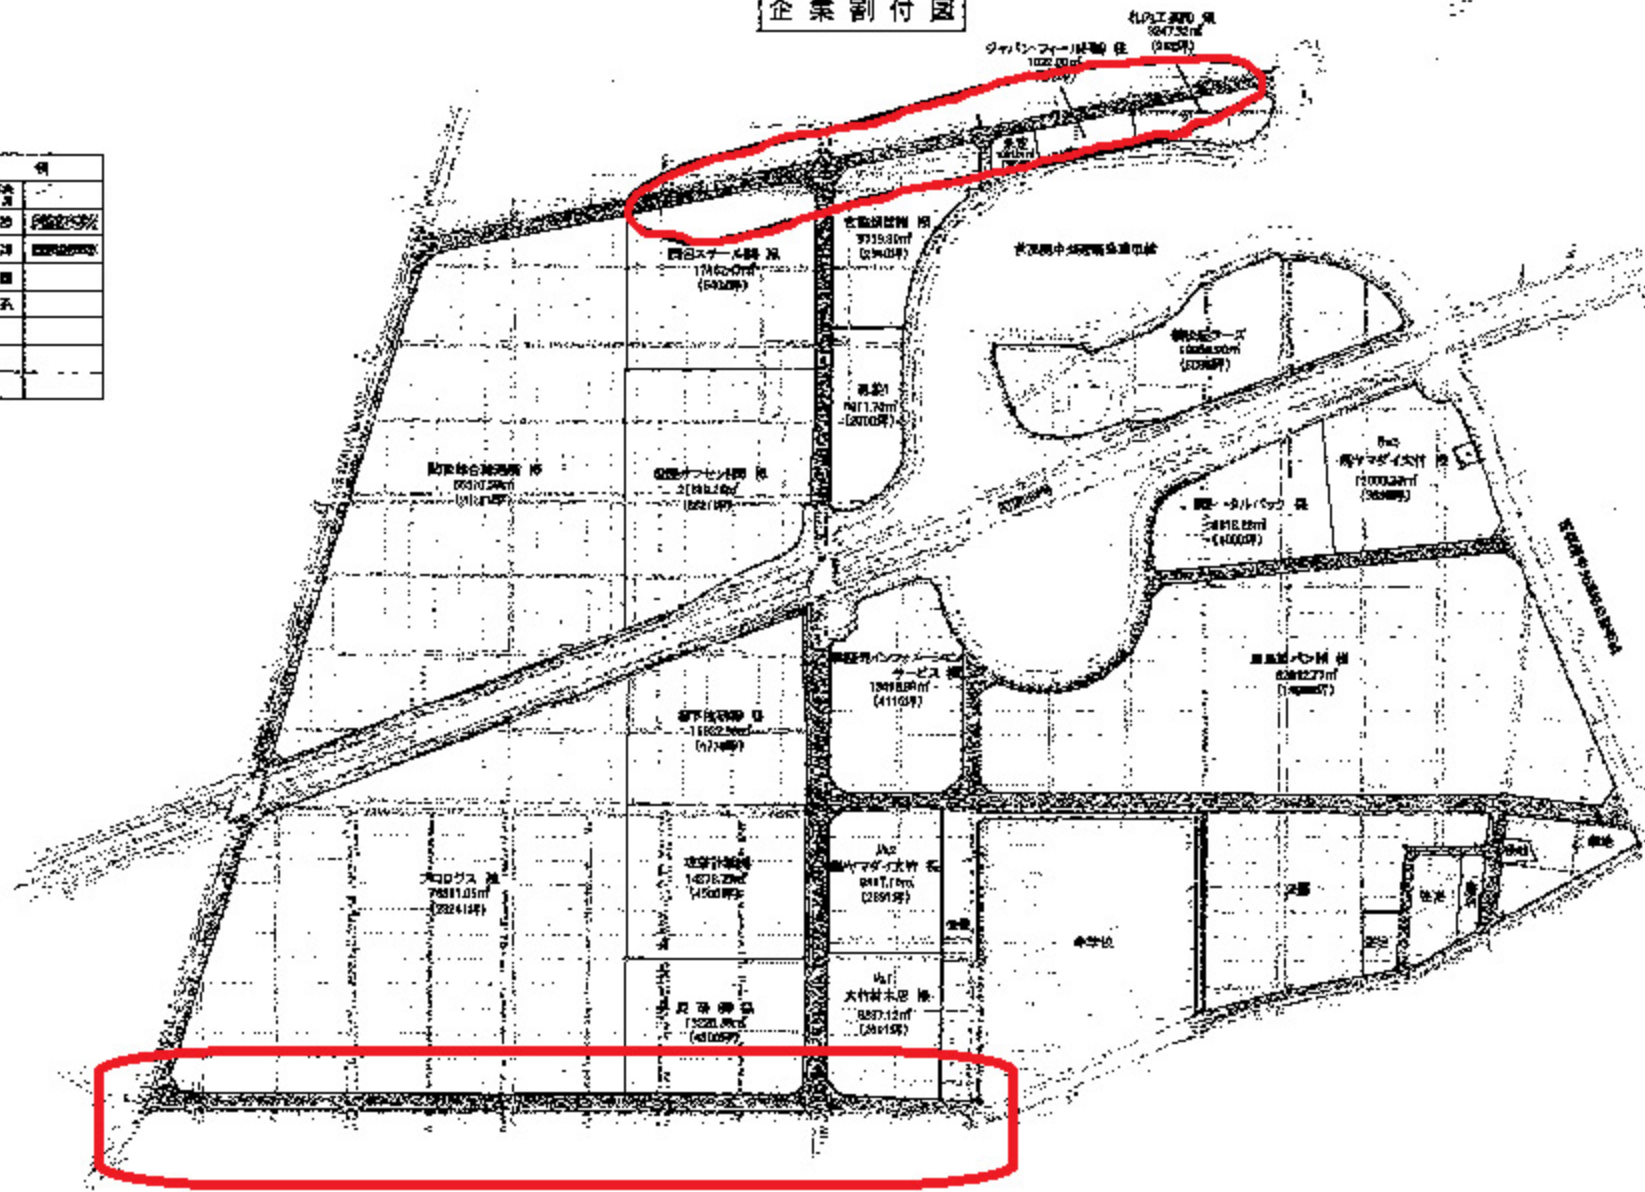

1/2000(A1サイズ)

1/4000(A3サイズ)

※ 仮換地の地積は、出来高確認測量により若干の変動があります。

| | |
|----------------------------|-------------------|
| 川越都市計画事業 | |
| 川島インターチェンジ(仮称)北側地区土地区画整理事業 | |
| 工事箇所 | 比企郡川島町大字中橋-上伊草 町内 |
| 図面名称 | 企業割付図 |
| 縮尺 | 1/2000 |
| 作成者 | 川島中山開発株式会社 |

平成 26 年 10 月 3 日（金）

PM 〆 : / 〇 計 2 枚

会員各位

川島インター産業団地工業会事務局

川島町より

秋冷の候、貴社ますますご盛栄のこととお慶び申し上げます。平素は当工業会の運営にご協力頂き、厚く御礼申し上げます。

早速ですが、本日 10 月 3 日（金）川島町農政産業課より下記連絡が入りました。

「プロジス様の西側道路に荷待ちのトラックがずらっと並んでいる。夜中は特に多いので、対応して欲しい。」と、区長様より川島町まち整備課へ苦情が入ったそうです。

あの場所で、2 回程事故も起きているということですので、お取引先等への早急のご対応を宜しくお願い申し上げます。

どの企業様が不明の為、操業企業様全てに同じ F A X を送付させて頂きました。

大型車の荷待ち駐車による危険性について

いつもお世話になり、ありがとうございます。弊社川島工場と直接にはかかわりない場合もあるかと存じますが、付近には中学校や公園・一般のご家庭がある事から、皆様にも改めてお気を付けいただきたくご連絡申し上げます。

ご協力の程どうぞよろしくお願い致します。

札内工業(株)